470 x 1500

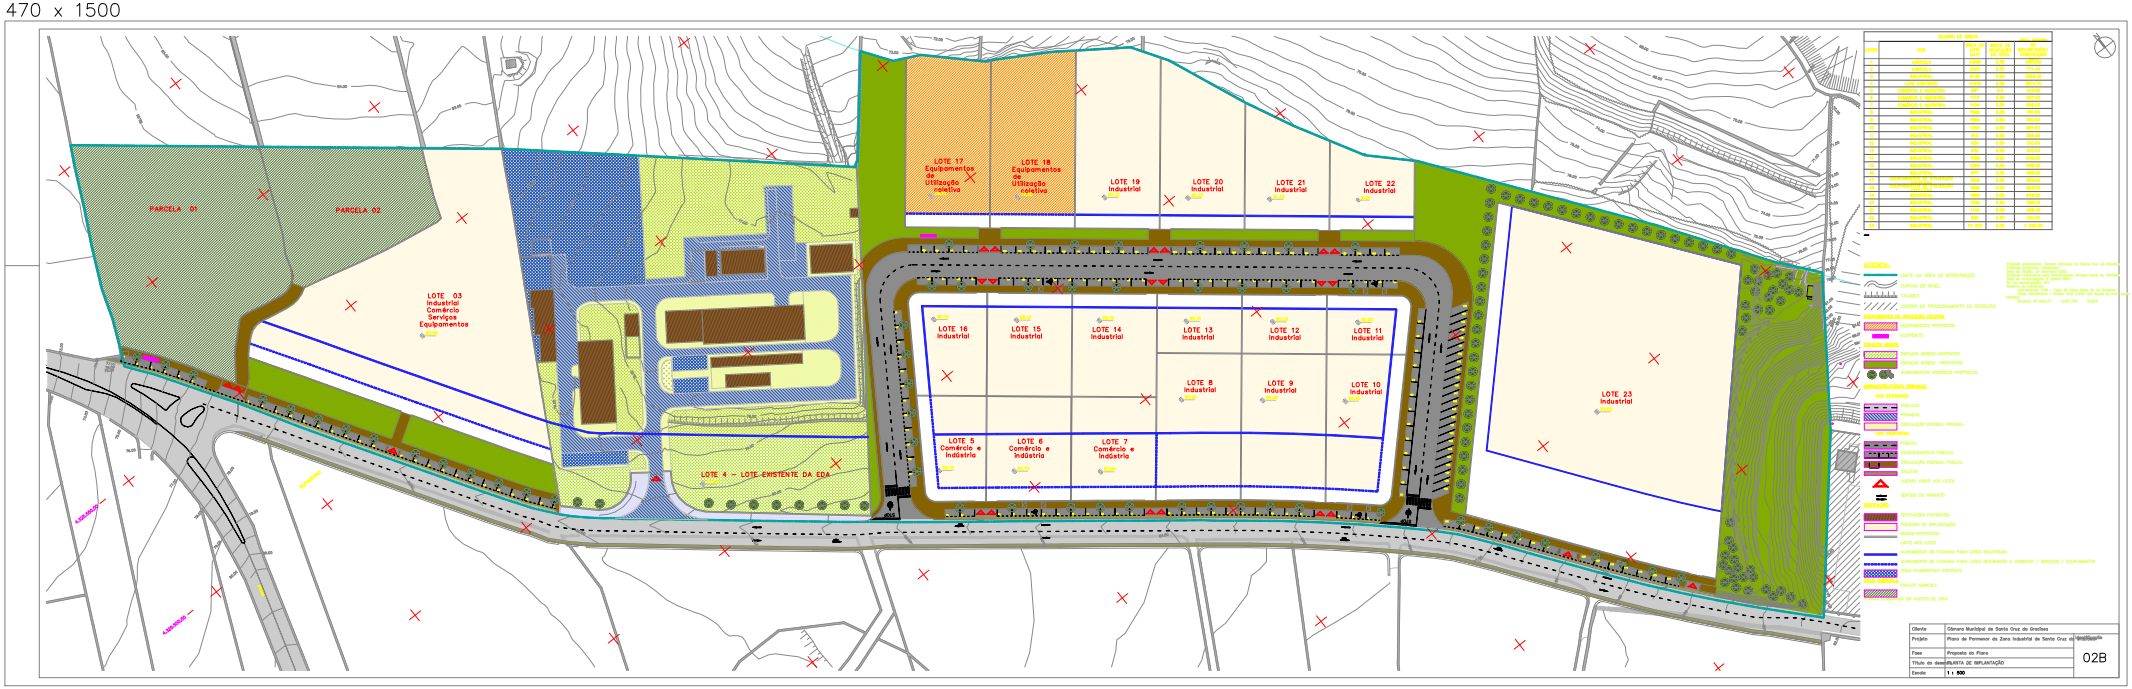
PARCELA 01
PARCELA 02
LOTE 03
Industrial
Comércio
Serviços
Equipamentos
LOTE 4 - LOTE EXISTENTE DA EDA
LOTE 17
Equipamentos de Utilização coletiva
LOTE 18
Equipamentos de Utilização coletiva
LOTE 19
Industrial
LOTE 20
Industrial
LOTE 21
Industrial
LOTE 22
Industrial
LOTE 16
Industrial
LOTE 15
Industrial
LOTE 14
Industrial
LOTE 13
Industrial
LOTE 12
Industrial
LOTE 11
Industrial
LOTE 8
Industrial
LOTE 9
Industrial
LOTE 10
Industrial
LOTE 5
Comércio e Indústria
LOTE 6
Comércio e Indústria
LOTE 7
Comércio e Indústria
LOTE 23
Industrial
LEGENDA:
Cliente
Câmara Municipal de Santa Cruz da Graciosa
Projeto
Plano de Pormenor da Zona Industrial de Santa Cruz da Graciosa
Fase
Proposta do Plano
Título do desenho
PLANTA DE IMPLANTAÇÃO
Escala
1 : 500
02B